




ELEWACJA PÓŁNOCNA

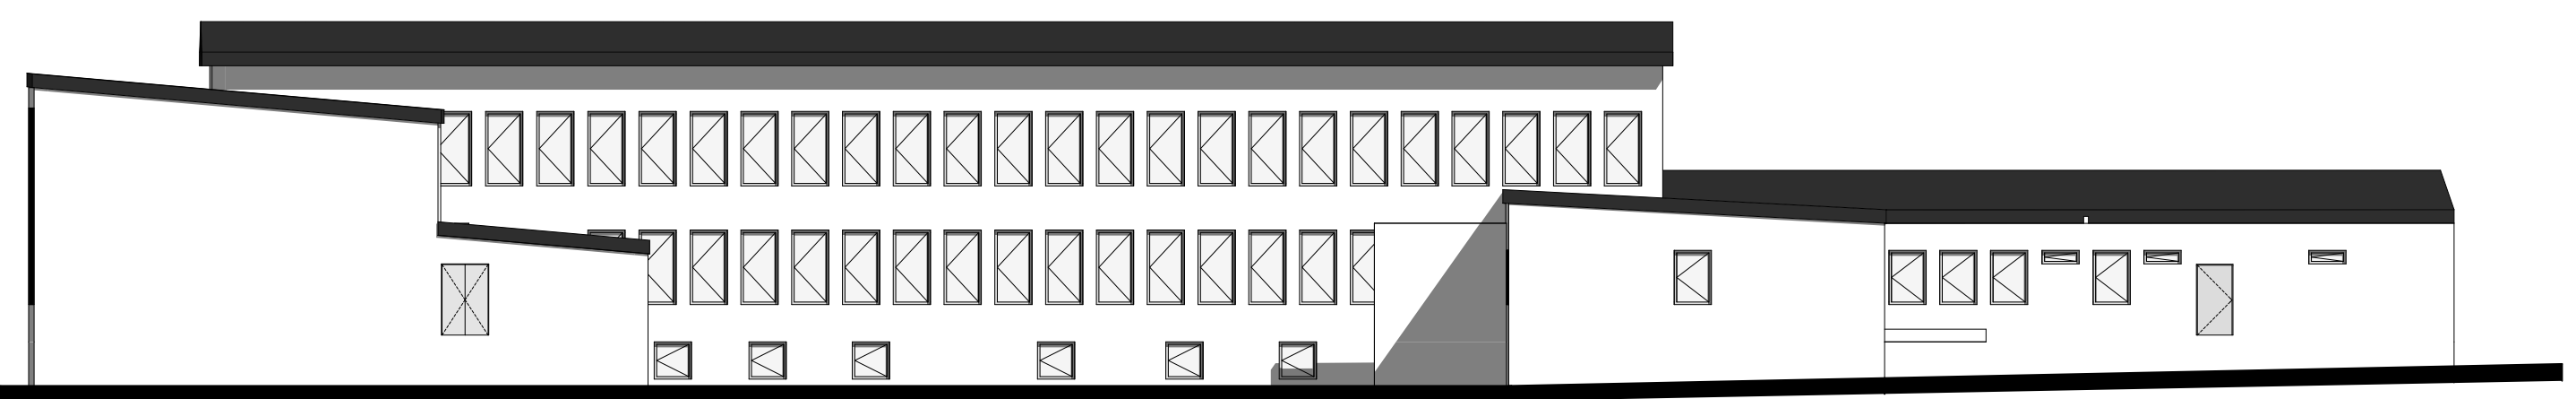

ELEWACJA PÓŁNOCNA

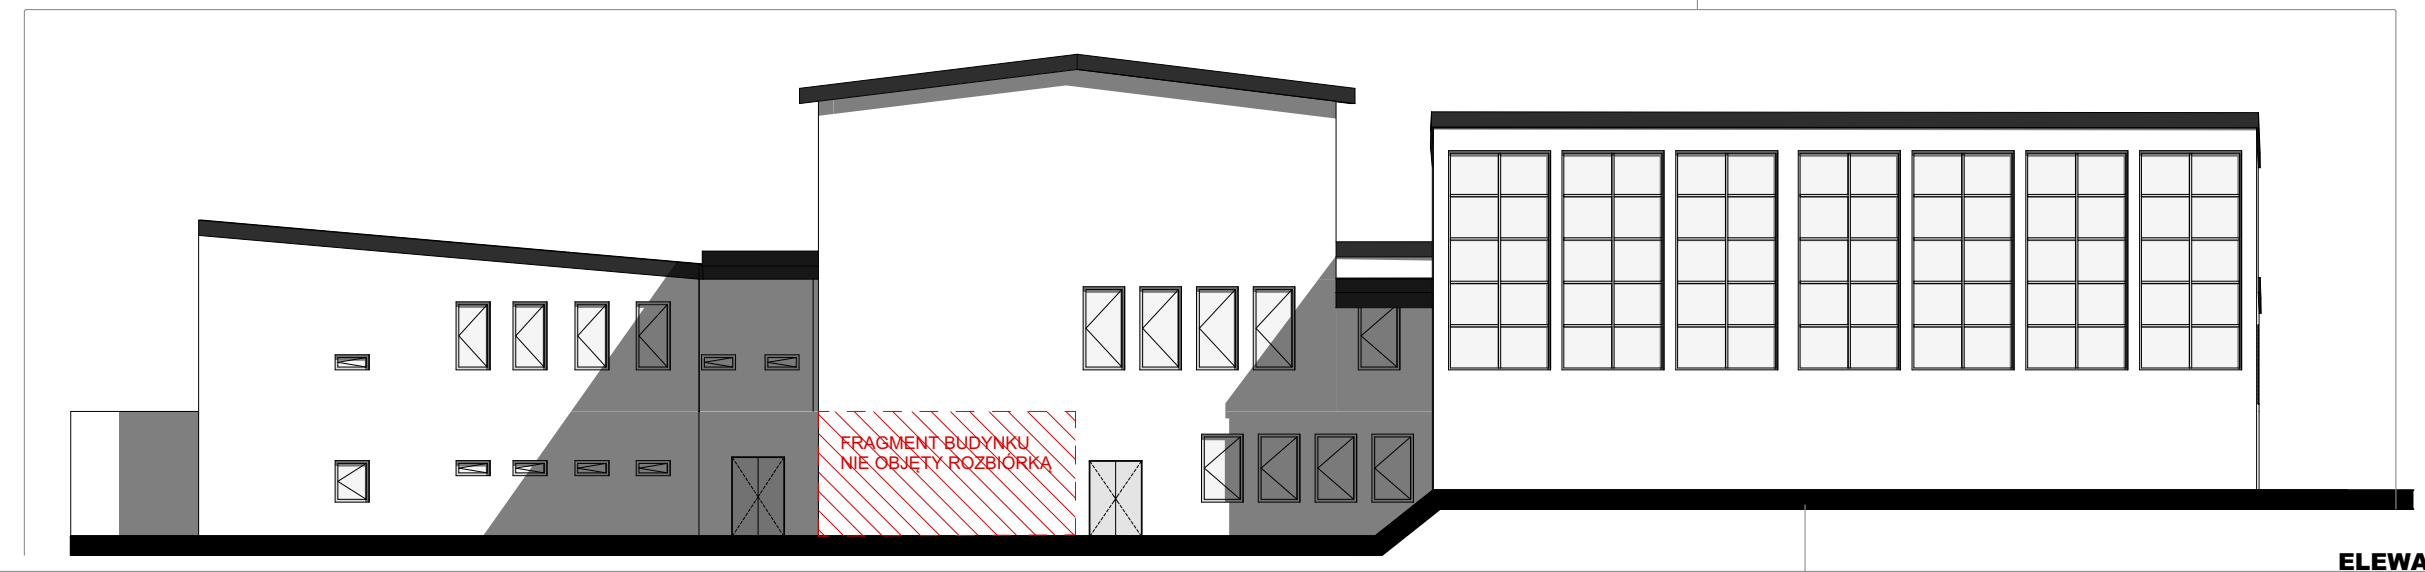

ELEWACJA PÓŁNOCNA

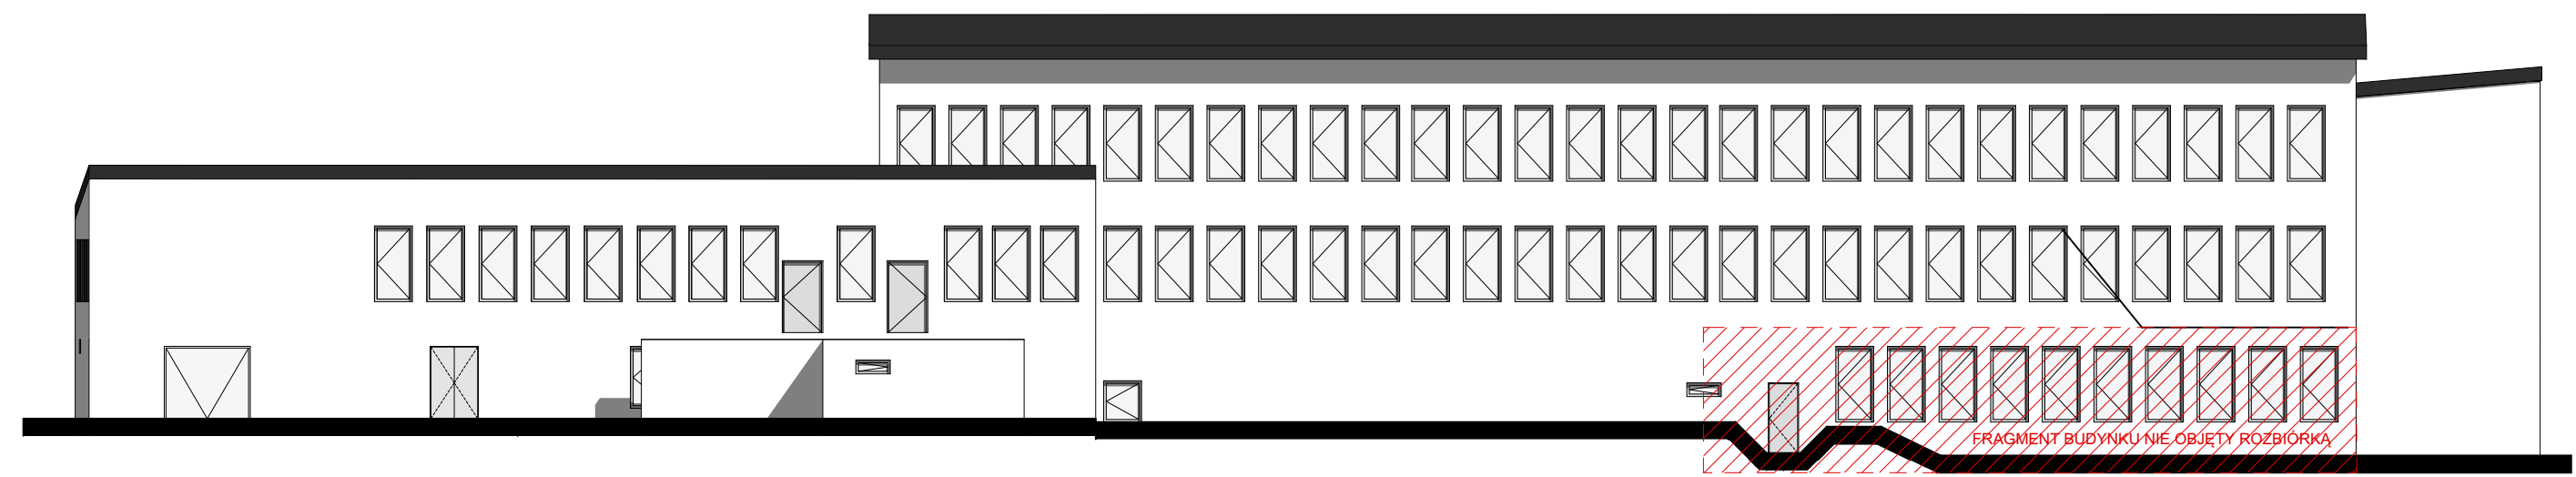

ELEWACJA PÓŁNOCNA

ArchiTKS
 ul. Chmielna 8B/008, 32-600 Olkusz, tel. 018 848 105, biuro@architekts.com

INWESTOR: Zespół Szkół Centrum Kształcenia Rolniczego im. Augustyna Suskiego w Nowym Targu ul. Kokoszków 71 Nowy Targ 34-400			
INWESTYCJA: Rozbiórka części zabudowań ZSKCR im. Augustyna Suskiego w Nowym Targu przy ul. Kokoszków 71 wraz z infrastrukturą towarzyszącą. ul. Kokoszków 71, Nowy Targ 34-400 dz. nr. 6428/4			
PROJEKTANT: mgr inż. architekt Krzysztof Stetkiewicz	UPRAWNIENIA: DO PROJ. B.G. W SPECJALN. ARCH. MOJA 034/2003	NR: DATA: VIII 2021	PODPIS: A06
OPRACOWAŁ: mgr inż. architekt Kacper Polak	PODPIS:	BRANŻA:	REW.:
SKALA: TYTUŁ RYSUNKU: 1:200 Elewacje	FORMAT: A0	STADIUM: PB	KREŚLIŁ: KP
NR STRONY:			